


POHLED NA PÓDIUM:

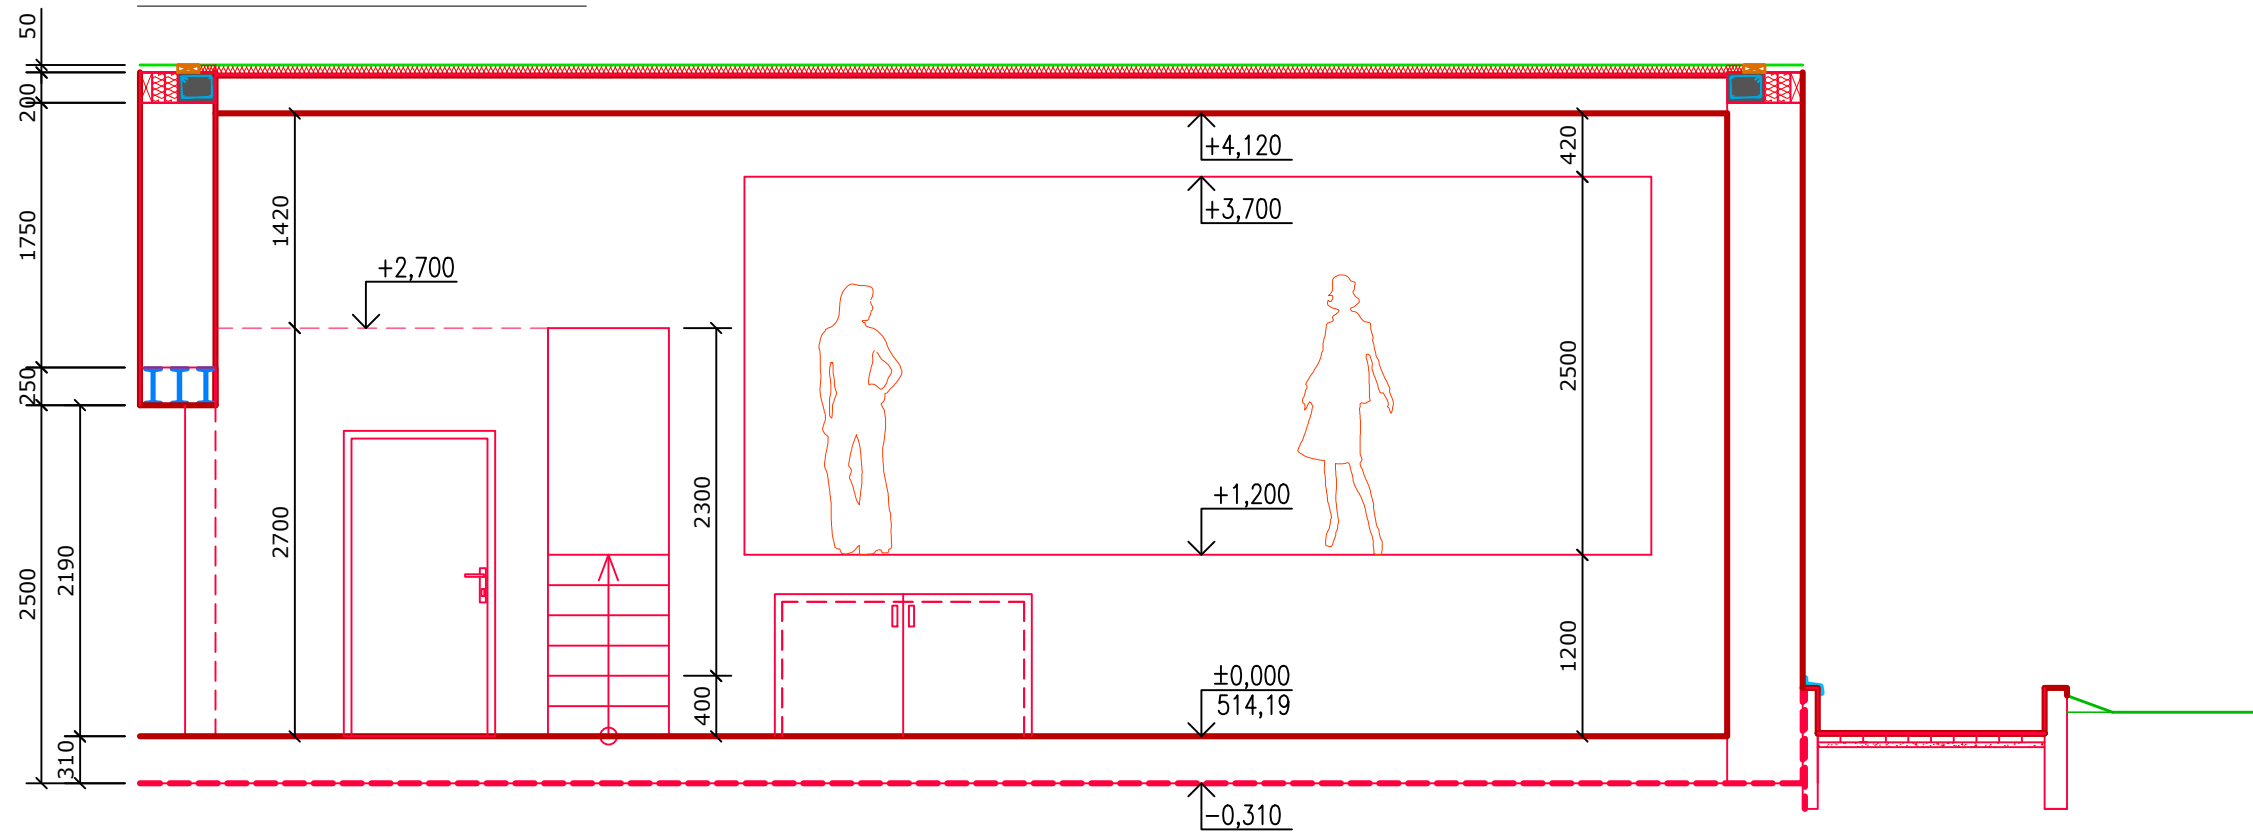

PŮDORYSNÝ ŘEZ PÓDIEM:

