


POHLED VÝCHODNÍ:

STÁVAJÍCÍ OBJ.

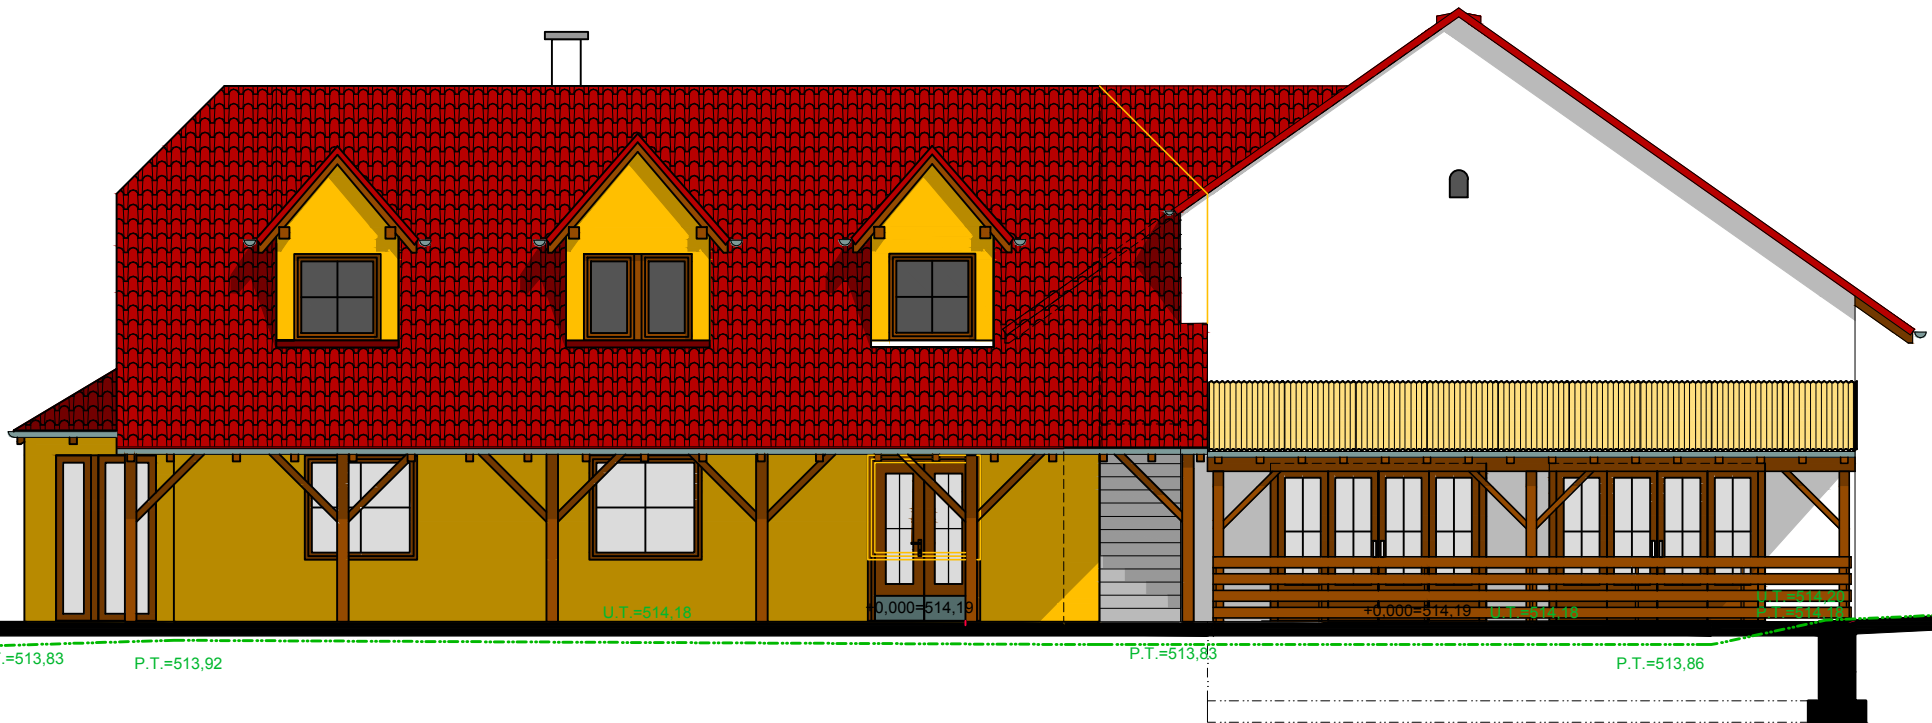

PŘÍSTAVBA