


# POHLED SEVERNÍ:

STÁVAJÍCÍ OBJ.

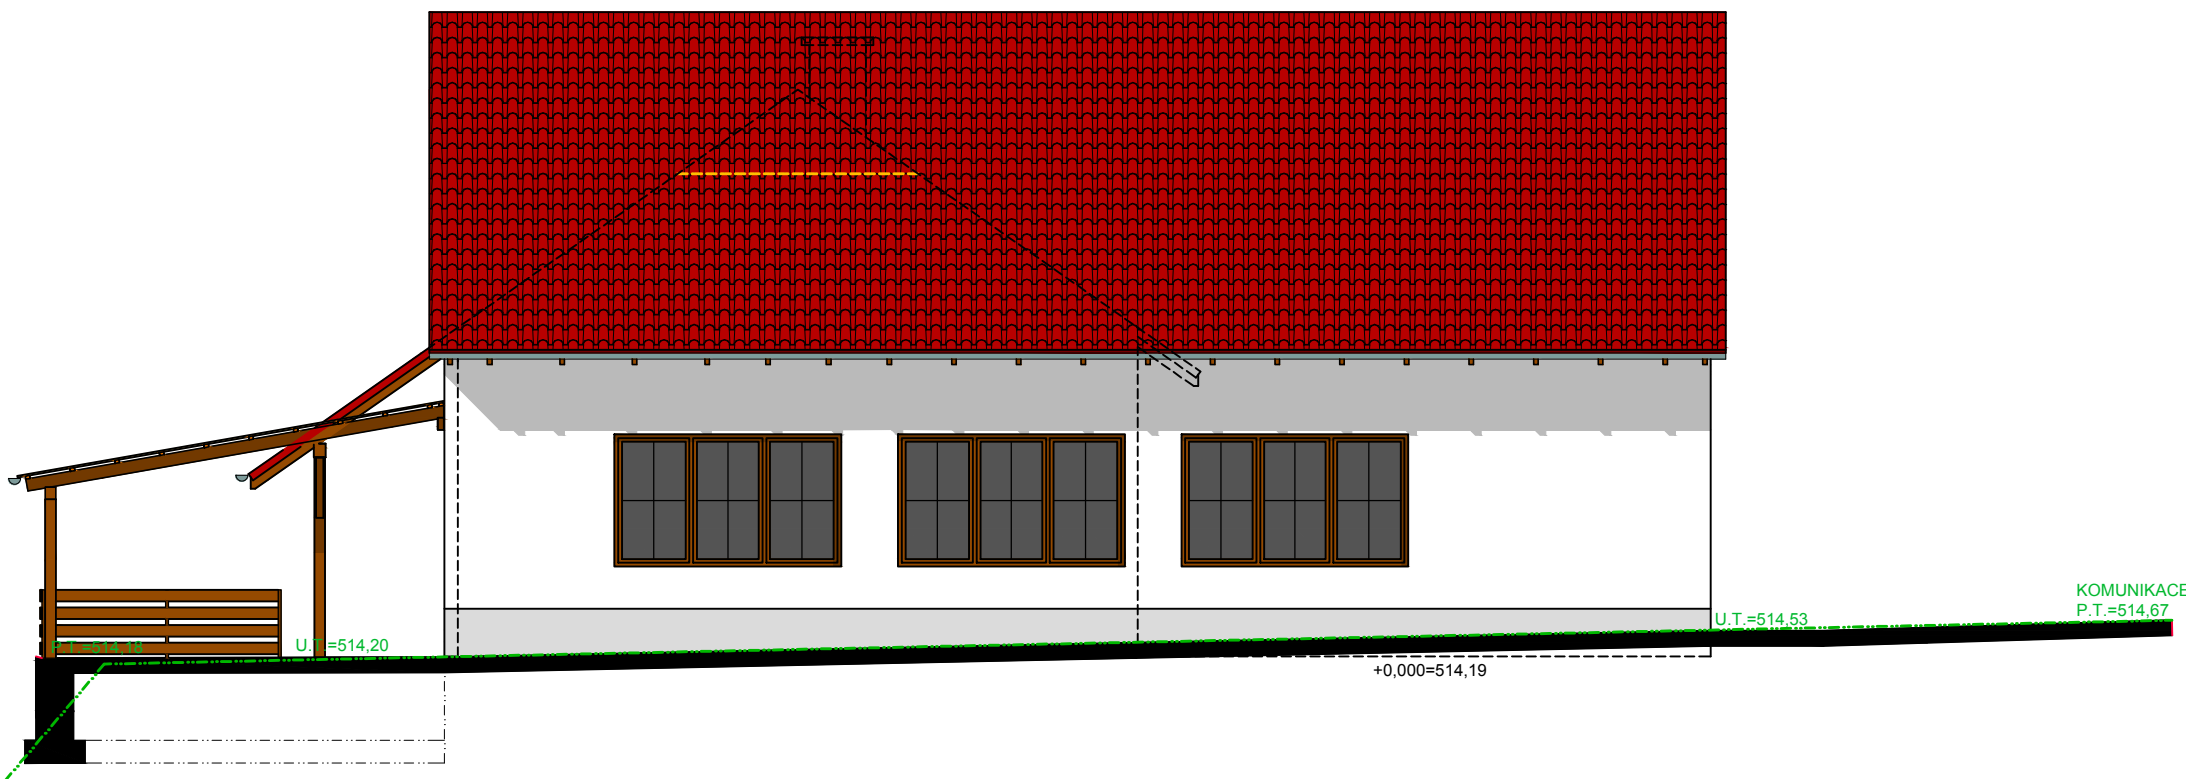

PŘÍSTAVBA