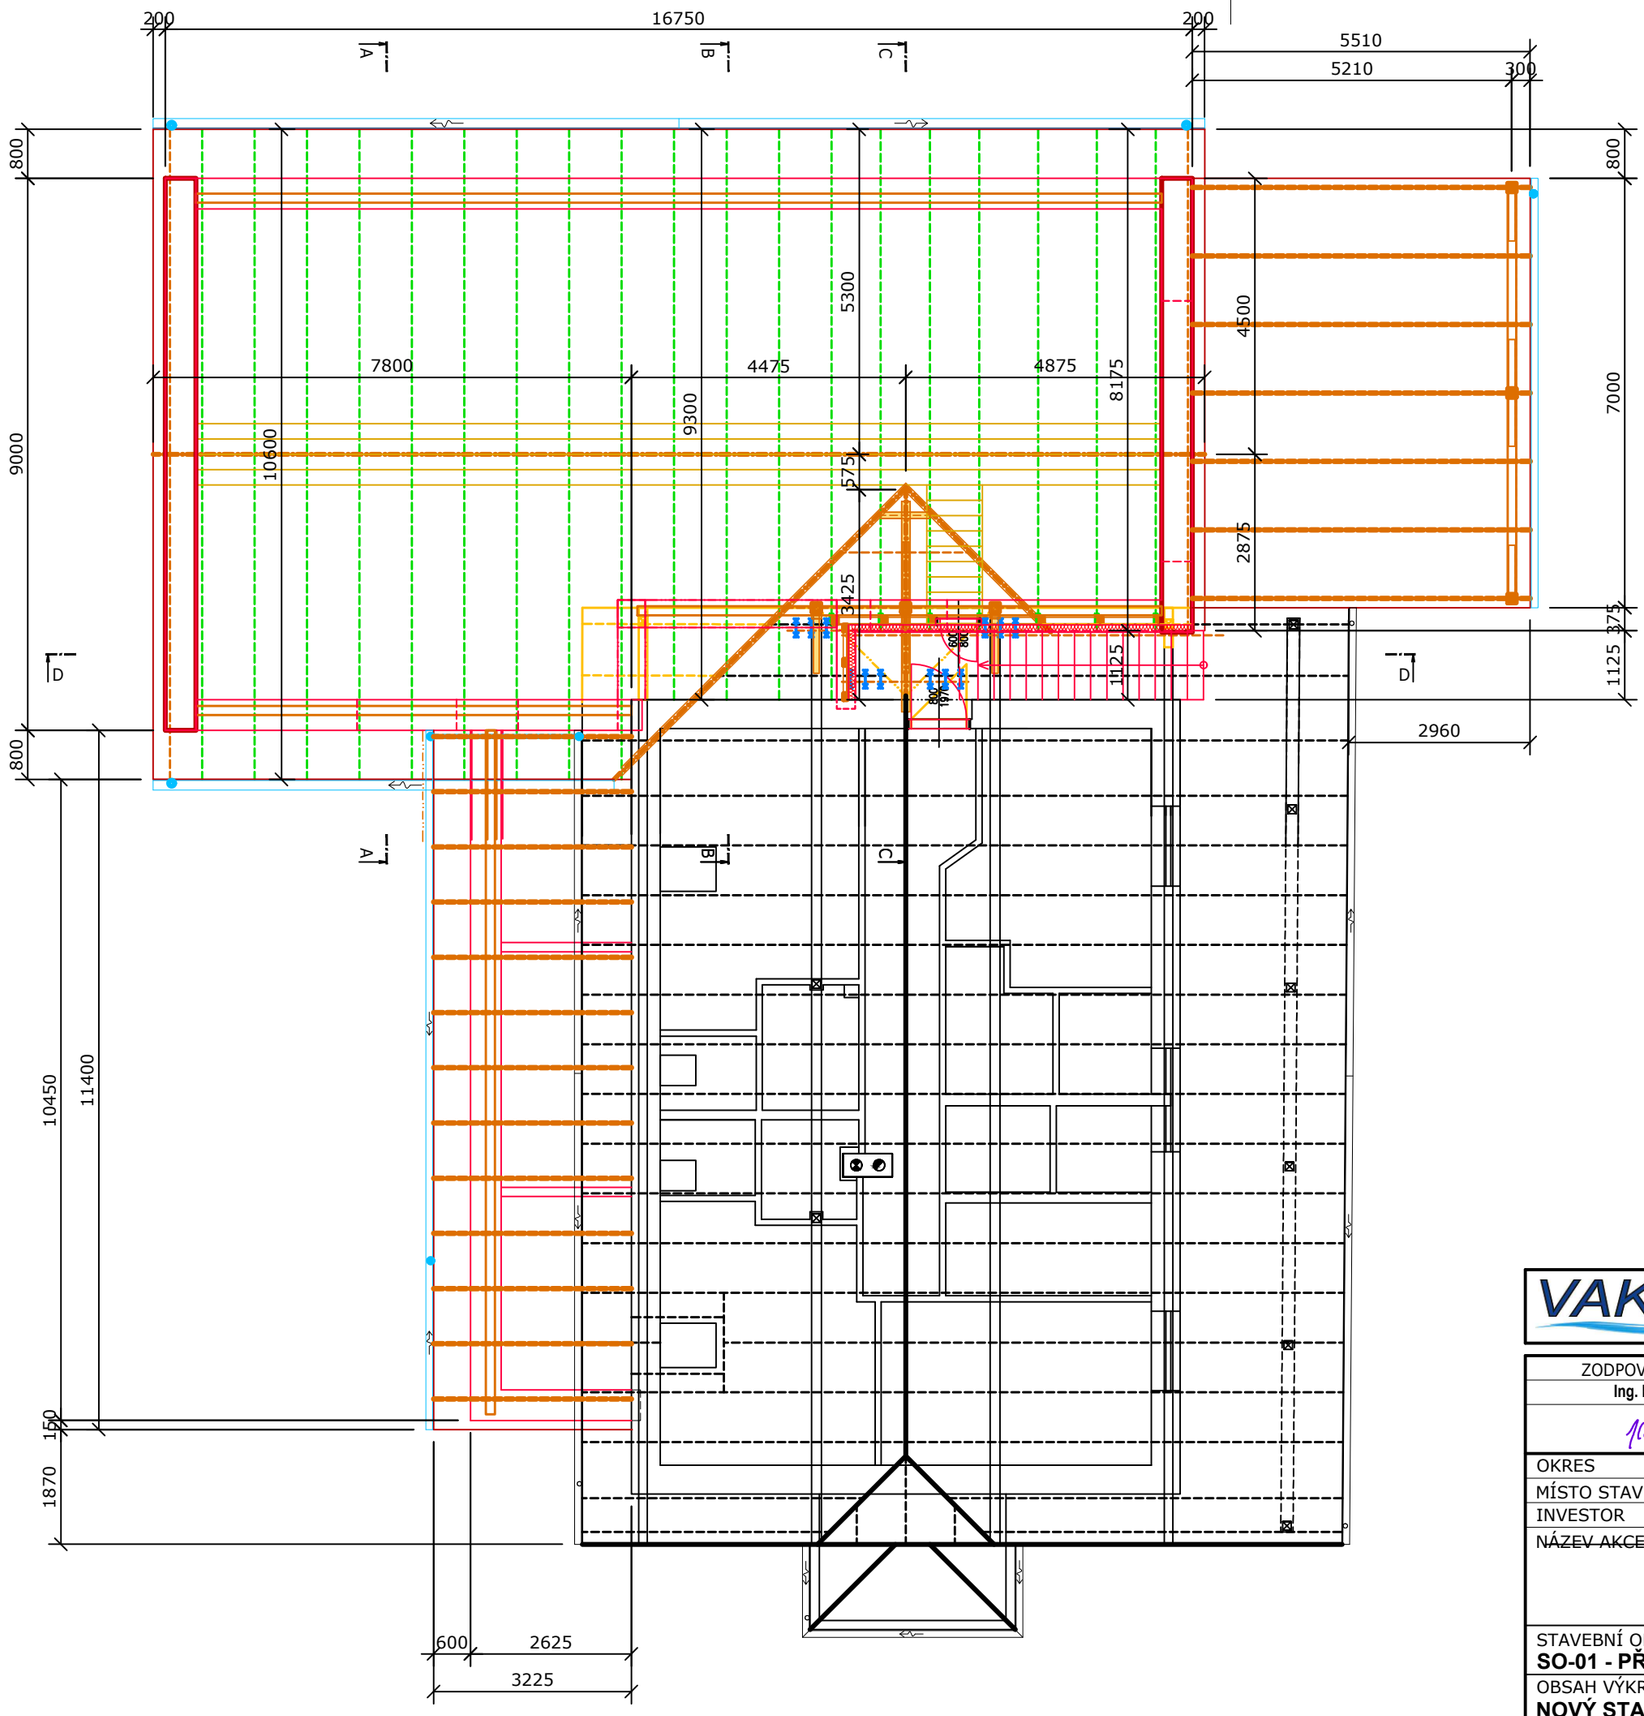

SO-01

VAK projekt s.r.o.
Kněžskodvorská 2544, 370 04 České Budějovice 3
Email.: vakprojekt@vakprojekt.cz, www.vakprojekt.cz

ZODPOVĚDNÝ PROJEKTANT	VYPRACOVAL	KOPIE ČÍSLO
Ing. PETR KOHOUTEK	RADEK VOLDŘICH	

OKRES	ČESKÉ BUDĚJOVICE - JIHOČESKÝ KRAJ	STUPEŇ PROJEKTU: PROJEKTOVÁ DOKUMENTACE PRO POVOLENÍ STAVBY
MÍSTO STAVBY	obec VITÍN	
INVESTOR	OBEC VITÍN, VITÍN 75, 373 63 ŠEVĚTÍN	
NÁZEV AKCE		DATUM PROJEKTU: IX./2024
		FORMÁT VÝKRESU: 2x A4
STAVEBNÍ OBJEKT: SO-01 - PŘÍSTAVBA SÁLU		MĚŘÍTKO: 1:100
OBSAH VÝKRESU - D.1.1.2.1 - charakteristické půdorysy: NOVÝ STAV - PŮDORYS KROVU		Č. VÝKRESU: D.1.1.2.1-01.8