


CHARAKTERISTICKÝ ŘEZ "A"

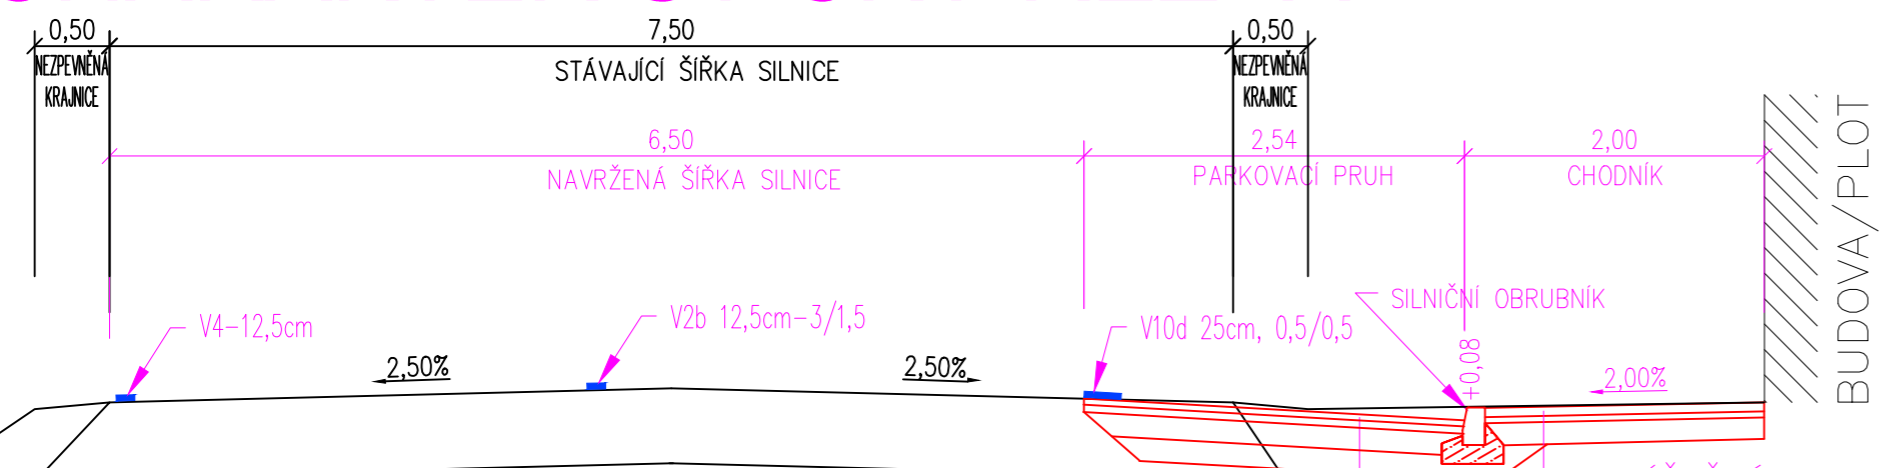

VOZOVKA ASFALTOVÁ

katalogové číslo dle TP 170 - D1-N-2-VI-PIII

ASFALTOVÝ BETON	ACO 11	40mm	ČSN 736121
spojovací postřik	SP EP (0,25kg/m ²)		ČSN 736129, TKP kap.26
ASFALTOVÝ BETON	ACP 16+	50mm	ČSN 736121
spojovací postřik	SP EP (0,40kg/m ²)		ČSN 736129, TKP kap.26
	ŠDa minimálně Edef,2 = 80MPa		
ŠTĚRKODRŤ TŘÍDA A	ŠDa	150mm	ČSN 736126
	ŠDa minimálně Edef,2 = 50MPa		
ŠTĚRKODRŤ TŘÍDA B	ŠDb	min 150mm	ČSN 736126

celkem min 390mm

Zemní pláň minimálně Edef,2 = 30MPa

DLÁŽĚNÉ POCHOZÍ PLOCHY

katalogové číslo dle TP 170 - D2-D-1-CH-PIII


BETONOVÁ DLAŽBA	D	60mm	ČSN 736131-1
Z BETONU ODOLNOSTI VLIVU PROSTŘEDÍ XF4 (např. BEST B&BC)			
LOŽNÁ VRSTVA	L	30mm	
	ŠDb minimálně Edef,2 = 50MPa		
ŠTĚRKODRŤ TŘÍDA fr. 0/63	ŠDb	150mm	ČSN 736126

celkem 240mm

Zemní pláň minimálně Edef,2 = 30MPa

V PŘÍPADĚ NEÚNOSNÉ PLÁNĚ SANACE ŠTĚRKODRŤÍ fr. 0/63 TL. 200MM

CHARAKTERISTICKÝ ŘEZ "C"

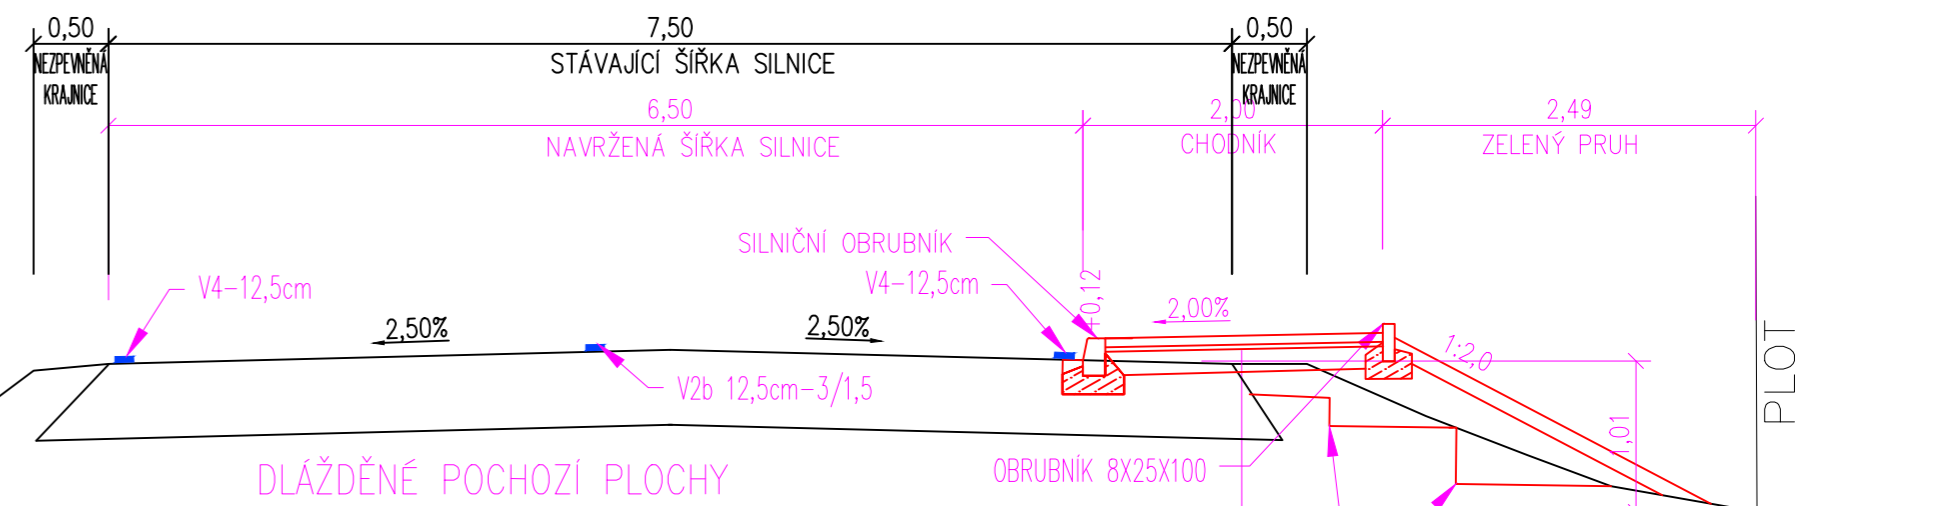

DLÁŽĚNÉ POCHOZÍ PLOCHY

katalogové číslo dle TP 170 - D2-D-1-CH-PIII


BETONOVÁ DLAŽBA	D	60mm	ČSN 736131-1
Z BETONU ODOLNOSTI VLIVU PROSTŘEDÍ XF4 (např. BEST B&BC)			
LOŽNÁ VRSTVA	L	30mm	
	ŠDb minimálně Edef,2 = 50MPa		
ŠTĚRKODRŤ TŘÍDA fr. 0/63	ŠDb	150mm	ČSN 736126

celkem 240mm

Zemní pláň minimálně Edef,2 = 30MPa

V PŘÍPADĚ NEÚNOSNÉ PLÁNĚ SANACE ŠTĚRKODRŤÍ fr. 0/63 TL. 200MM

CHARAKTERISTICKÝ ŘEZ "B"

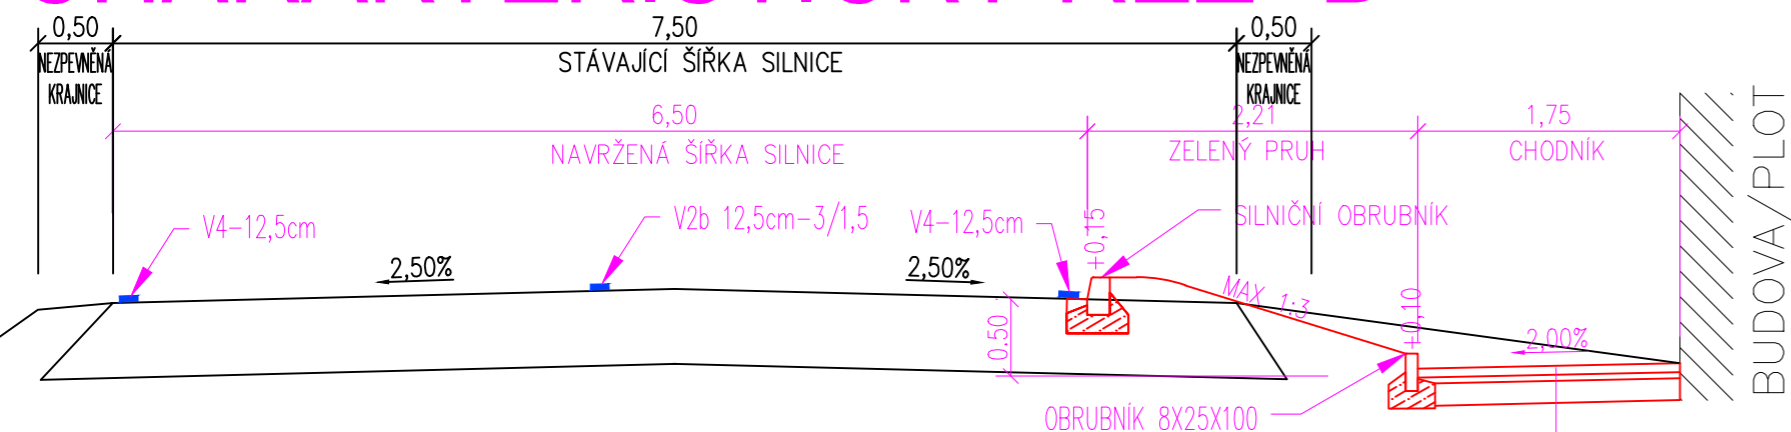

DLÁŽĚNÉ POCHOZÍ PLOCHY

katalogové číslo dle TP 170 - D2-D-1-CH-PIII

BETONOVÁ DLAŽBA	D	60mm	ČSN 736131-1
Z BETONU ODOLNOSTI VLIVU PROSTŘEDÍ XF4 (např. BEST B&BC)			
LOŽNÁ VRSTVA	L	30mm	
	ŠDb minimálně Edef,2 = 50MPa		
ŠTĚRKODRŤ TŘÍDA fr. 0/63	ŠDb	150mm	ČSN 736126

celkem 240mm

Zemní pláň minimálně Edef,2 = 30MPa

V PŘÍPADĚ NEÚNOSNÉ PLÁNĚ SANACE ŠTĚRKODRŤÍ fr. 0/63 TL. 200MM

VED. PROJEKTANT Ing. Ondřej Zenkl <i>ze</i>	ZOD. PROJEKTANT Ing. Ondřej Zenkl <i>ze</i>	KRESLIL Bořek Bubeniček <i>Bořek</i>
OBJEDNATEL: Obec Vltín, 373 63 Vltín 75		
AKCE: Studie dopravního zklidnění a návrh chodníků průlahem silnice II/603 obcí Vltín		
VÝKRES: <h2>Charakteristické příčné řezy</h2>		
DATUM: červen 2019	DRUH DOK.: STUDIE	
Č. ZAKÁZKY: 19 085 Z1	MĚŘITKO: 1:50	FORMÁT: 3xA4
Č. VÝKRESU: 6.	Č. PARÉ:	



**DOPRAVNĚ- INŽENÝRSKÁ
PROJEKČNÍ KANCELÁŘ**

IČO: 281 31 339 tel: 386 360 807
Jírovцова 2, 370 01 České Budějovice
www.zenklcb.cz zenkl@zenklcb.cz