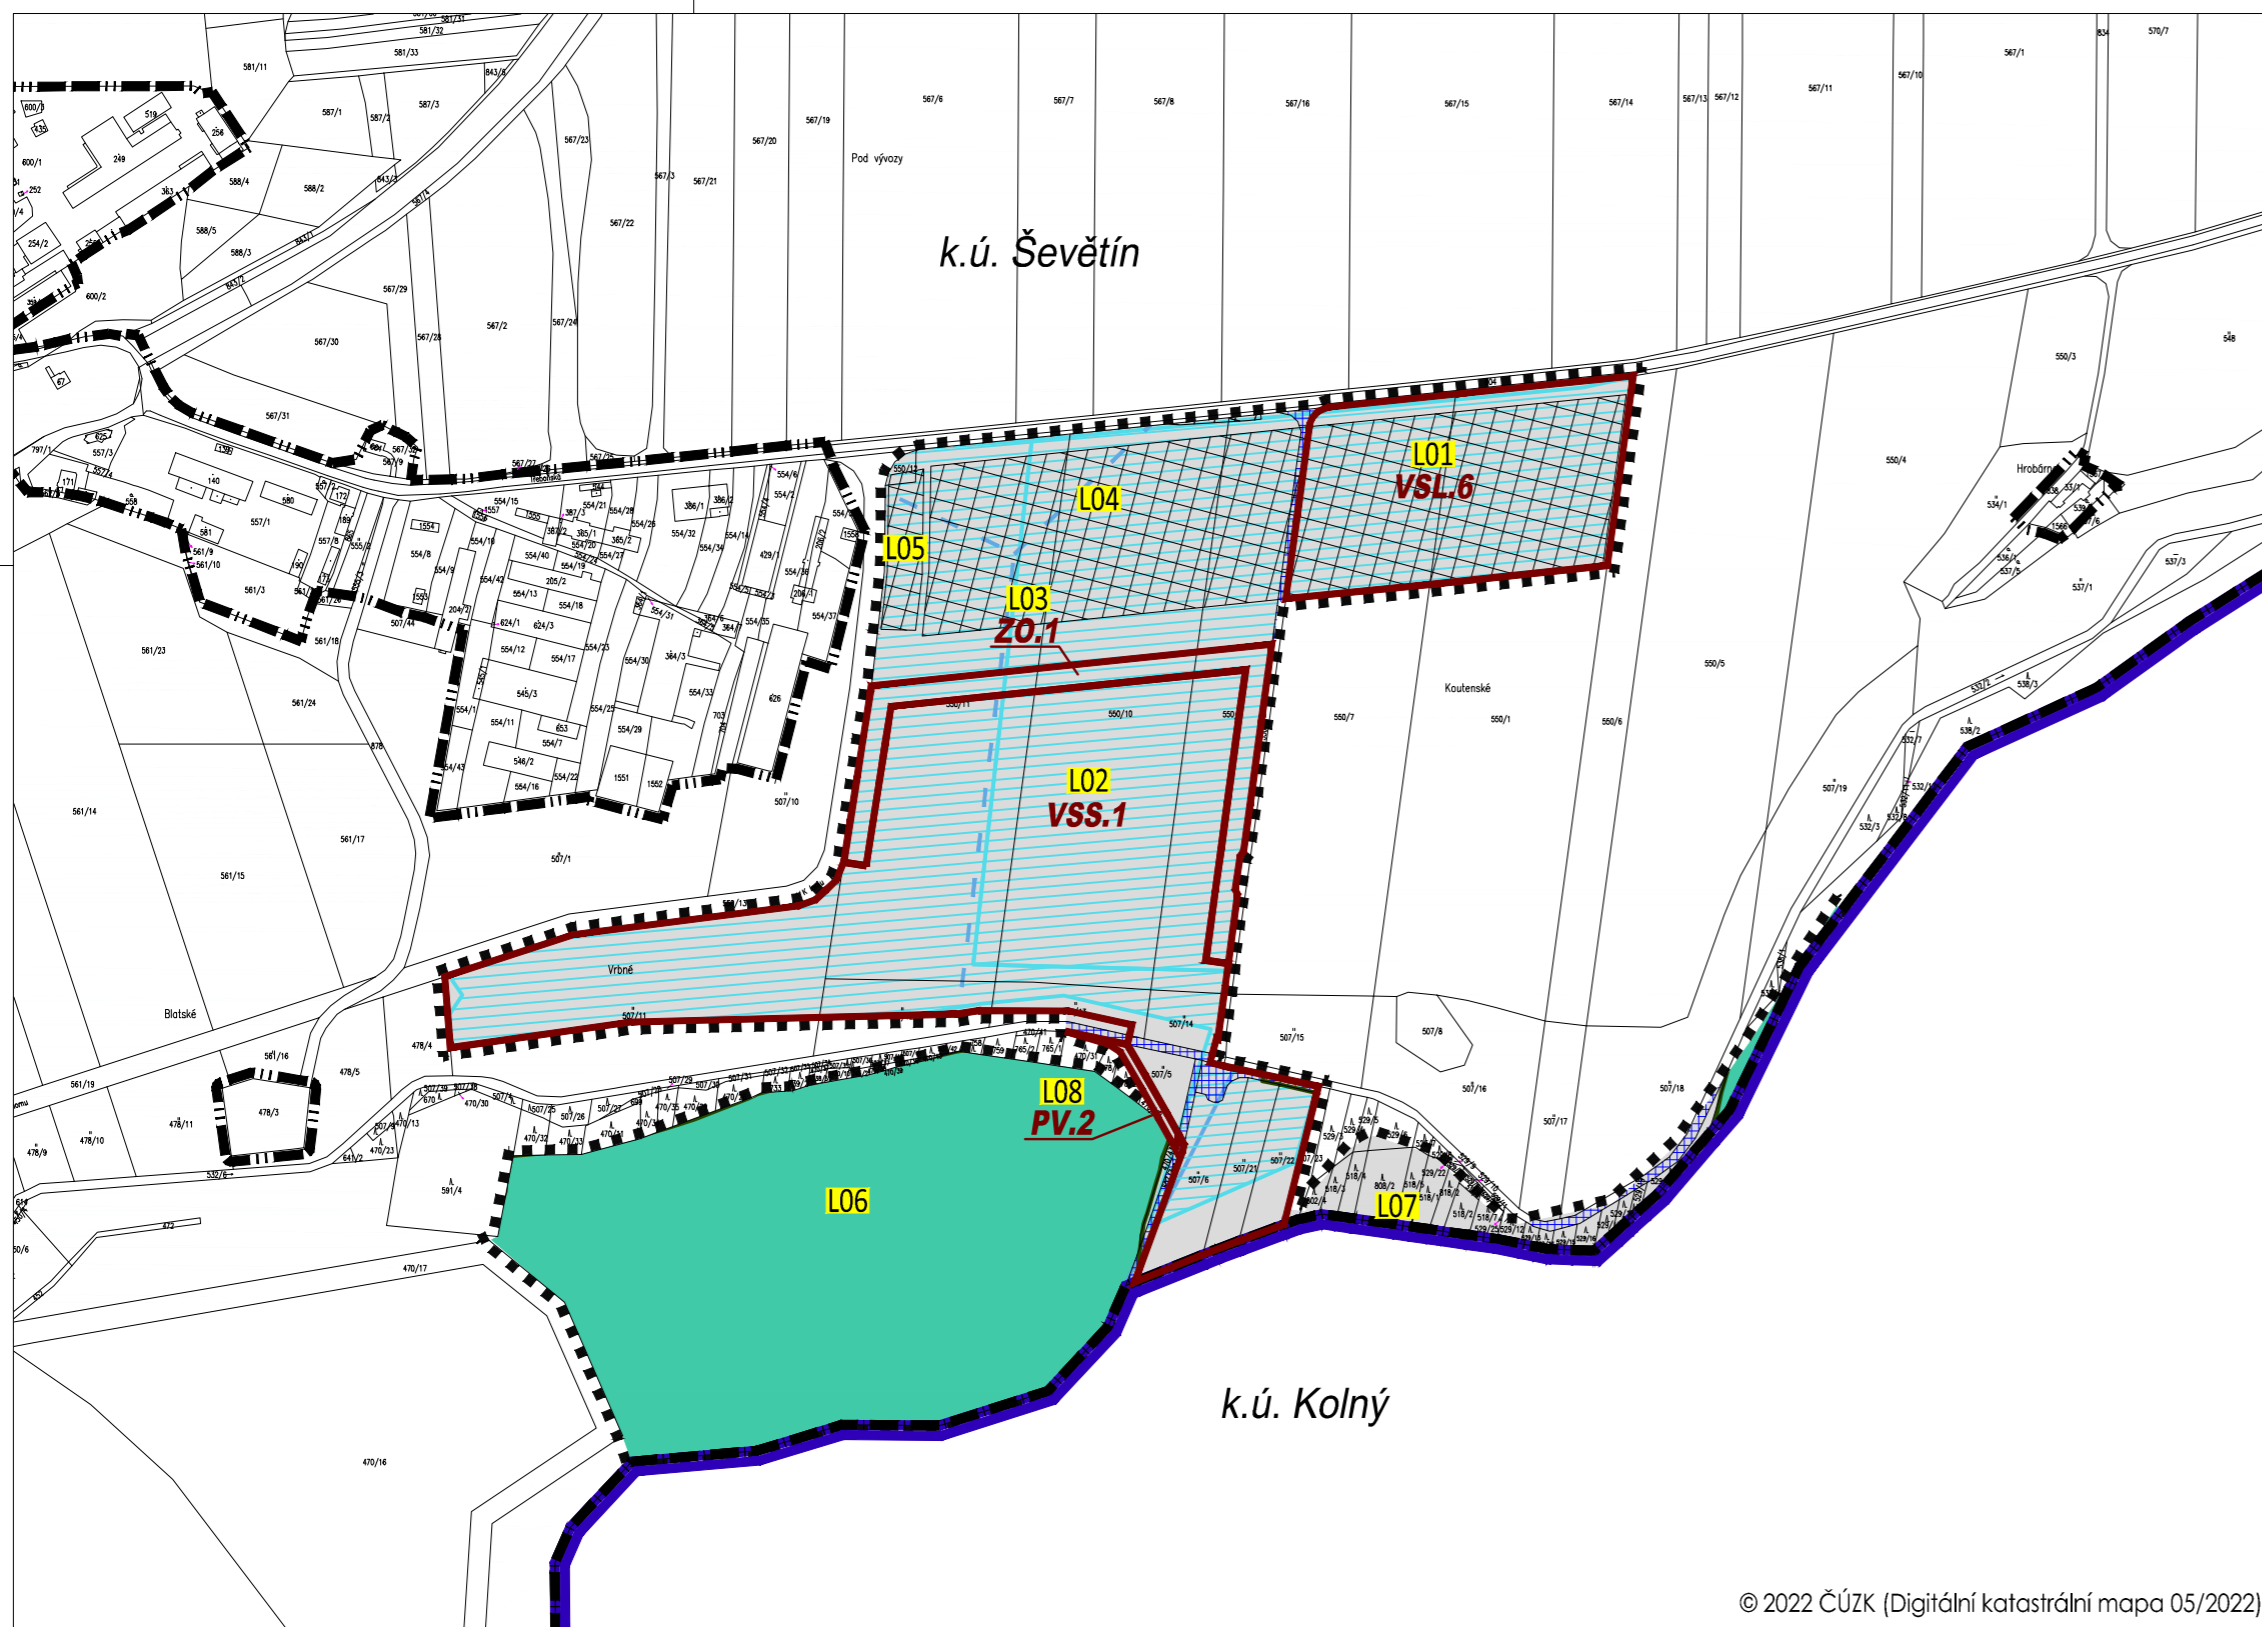


# ODŮVODNĚNÍ ZMĚNY č. 5 ÚP ŠEVĚTÍN

## II. 3. VÝKRES PŘEDPOKLÁDANÉHO ZÁBORU ZPF A PUPFL

k. ú. ŠEVĚTÍN


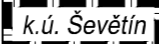



M 1:5000




© 2022 ČÚZK (Digitální katastrální mapa 05/2022)





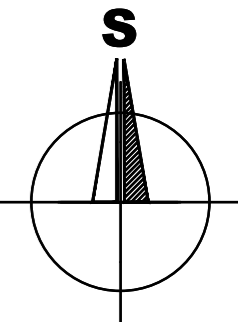


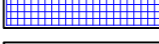

### LEGENDA

#### HRANICE A ZNAČENÍ


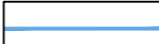

-  HRANICE SPRÁVNÍHO ÚZEMÍ OBCE
-  k.ú. Ševětín HRANICE KATASTRÁLNÍHO ÚZEMÍ
-  HRANICE ZASTAVĚNÉHO ÚZEMÍ KE DNI 5. 1. 2021
-  HRANICE ŘEŠENÉHO ÚZEMÍ ZMĚNY č. 5 ÚP ŠEVĚTÍN
-  Lxx POPIS LOKALIT ZMĚNY č. 5 ÚP ŠEVĚTÍN



### OCHRANA ZPF A PUPFL

-  HRANICE ZÁBORU ZEMĚDĚLSKÉHO PŮDNIHO FONDU
-  SO.xx POPIS ZÁBORU ZEMĚDĚLSKÉHO PŮDNIHO FONDU
-  IV. HRANICE BPEJ + TŘÍDA OCHRANY
-  7.53.01 KÓD BPEJ
-  IV. ZEMĚDĚLSKÁ PŮDA S TŘÍDOU OCHRANY IV.
-  POZEMKY URČENÉ K PLNĚNÍ FUNKCÍ LESA - LESY HOSPODÁŘSKÉ
-  PLOCHY VODNÍ A VODOHOSPODÁŘSKÉ
-  OSTATNÍ PLOCHY, NEPLODNÁ PŮDA
-  PLOCHY JIŽ VYHODNOCENÉ VE SCHVÁLENÉ ÚPD


### STAVBY A ZAŘÍZENÍ PRO OPTIMALIZACI VODNÍHO REŽIMU, PROTIEROZNÍ OCHRANU A REVITALIZACI KRAJINY

-  PLOCHA PODROBNÉHO ODVODŇOVACÍHO ZAŘÍZENÍ
-  HLAVNÍ HLAVNÍ ODVODŇOVACÍ ZAŘÍZENÍ
-  ZATRUBNĚNÉ HLAVNÍ ODVODŇOVACÍ ZAŘÍZENÍ

### ZÁZNAM O ÚČINNOSTI

Vydávající správní orgán: ZASTUPITELSTVO MĚSTYSE ŠEVĚTÍN	Datum vydání změny ÚP:
Oprávněná úřední osoba pořizovatele jméno a příjmení: Ing. arch. RADEK BOČEK funkce: fyzická osoba s osvědčením zvláštní odborné způsobilosti, na základu smlouvy s obcí	Datum nabytí účinnosti změny ÚP:
podpis:  Pořizovatel: Úřad městyse ŠEVĚTÍN jméno a příjmení: RADIM NOVOTNÝ funkce: místostarosta městyse ŠEVĚTÍN, zastupitel určený pro spolupráci s pořizovatelem	Otisk úředního razítka pořizovatele:
podpis:	

Brůha a Krampera, architekti, spol. s r. o.  
PROJEKČNÍ A INŽENÝRSKÁ KANCELÁŘ, VODNÍ 12/42, 370 06 ČESKÉ BUDĚJOVICE tel: 3873425213

	VEDOUCÍ PROJEKTANT	ZODPOVĚDNÝ PROJEKTANT	KRESLIL
	ING. ARCH. J. BRŮHA	ING. ARCH. J. BRŮHA	ING. V. PICKOVÁ
POŘIZOVATEL Ing. arch. Radek Boček, Tylova 70, 397 01 Písek			
OBJEDNATEL Úřad městyse Ševětín, nám. Šimona Lomnického 2, 373 63 Ševětín			
AKCE <b>ZMĚNA č. 5 ÚP ŠEVĚTÍN</b> v k.ú. Ševětín			ČÍSLO VÝKRESU <b>II.3.</b>
VÝKRES VÝKRES PŘEDPOKLÁDANÉHO ZÁBORU ZPF A PUPFL			
STUPEŇ NÁVRH PRO VP	MĚŘÍTKO	1:5000	DATUM 05/2022
FORMÁT 4xA4	ČÍSLO ZAKÁZKY	21-018.1	ČÍSLO PARÉ