


ZÁZNAM O ÚČINNOSTI	
a) Vydávající správní orgán: Zastupitelstvo města Lišov	b) Datum nabytí účinnosti:
c) Oprávněná úřední osoba pořizovatele: jméno a příjmení: Ing. arch. Radek Boček funkce: oprávněná úřední osoba pořizovatele podpis:	Otisk úředního razítka pořizovatele:
jméno a příjmení: Bc. Jiří Švec funkce: starosta města Lišov podpis:	

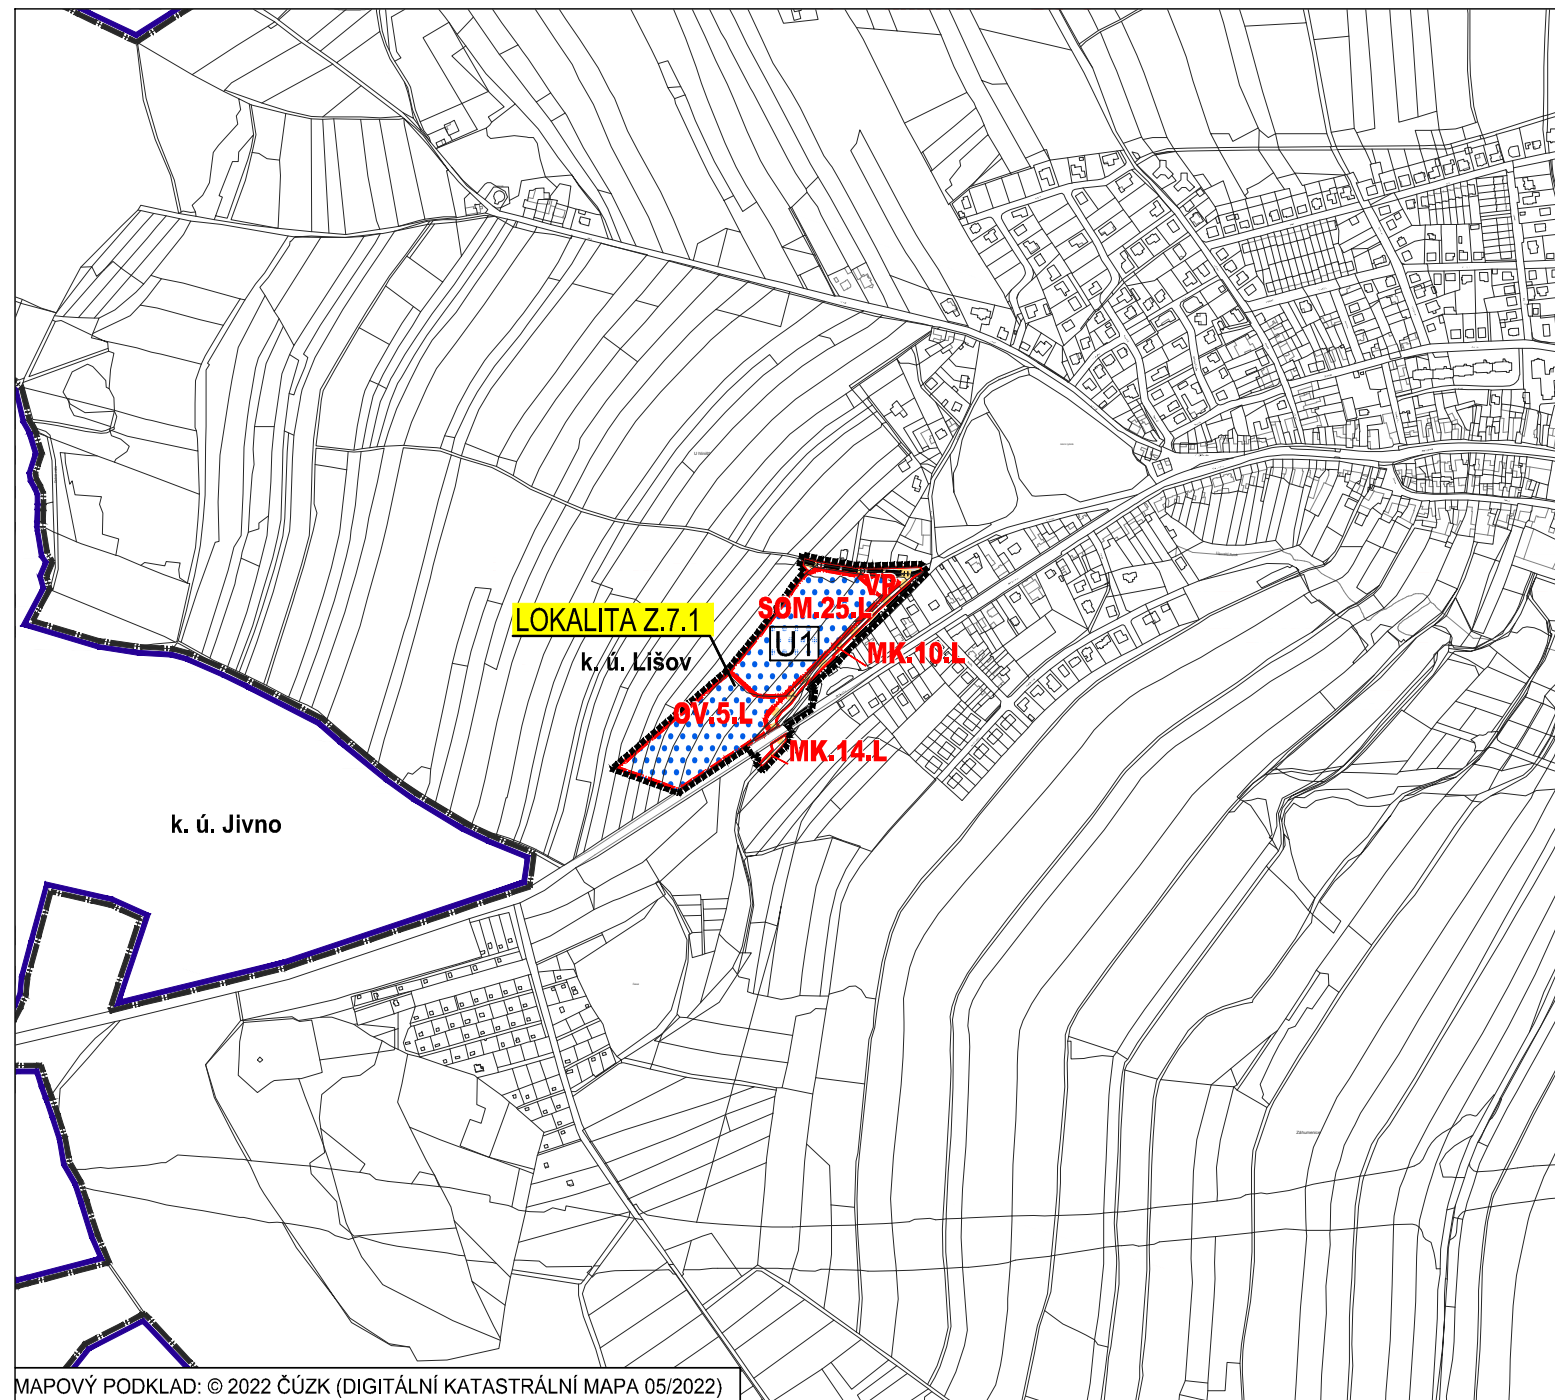


MAPOVÝ PODKLAD: © 2022 ČÚZK (DIGITÁLNÍ KATASTRÁLNÍ MAPA 05/2022)

ZMĚNA Č. 7 ÚP LIŠOV

NÁVRH PRO VEŘEJNÉ PROJEDNÁNÍ

LEGENDA

HRANICE A ZNAČENÍ	
	HRANICE ŘEŠENÉHO ÚZEMÍ ZMĚNY Č. 7 ÚP LIŠOV (ODSAZENÁ O 4 M VNĚ)
	POPIS LOKALIT ZMĚNY Č. 7 ÚP LIŠOV
	HRANICE SPRÁVNÍHO ÚZEMÍ OBCE
	HRANICE A POPIS KATASTRÁLNÍHO ÚZEMÍ
	HRANICE ZASTAVĚNÉHO ÚZEMÍ KE DNI 1. 1. 2017
	HRANICE ZASTAVITELNÝCH PLOCH
	OZNAČENÍ PLOCH ZMĚN (PLOCHY S ROZDÍLNÝM ZPŮSOBEM VYUŽITÍ)
	VYMEZENÍ ČÁSTÍ ÚZEMNÍHO PLÁNU S PRVKY REGULAČNÍHO PLÁNU
	PLOCHY DOPRAVNÍ INFRASTRUKTURY

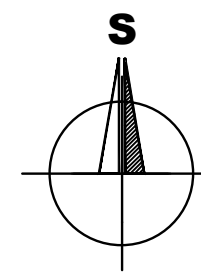

BRŮHA A KRAMPERA, ARCHITEKTI, spol. s r. o.
PROJEKČNÍ A INŽENÝRSKÁ KANCELÁŘ, VODNÍ 12/42, 370 06 Č.BUDĚJOVICE tel: 387425213 info@bkarchitekti.cz

	VEDOUCÍ PROJEKTANT	ZODPOVĚDNÝ PROJEKTANT	KRESLIL
	ING. ARCH. JIŘÍ BRŮHA	ING. ARCH. JIŘÍ BRŮHA	IVA KRÝCHOVÁ
	POŘIZOVATEL MÚ LIŠOV, OPRAVNĚNÁ ÚŘEDNÍ OSOBA POŘIZOVATELE: ING. ARCH. RADEK BOČEK		
AKCE	ZMĚNA Č. 7 ÚP LIŠOV v k. ú. Lišov		ČÍSLO VÝKRESU 1.1.
VÝKRES I.1. VÝKRES ZÁKLADNÍHO ČLENĚNÍ ÚZEMÍ			ČÍSLO PARÉ
STUPEŇ nVP	MĚŘÍTKO 1:10 000	DATUM 05/2022	
FORMÁT 2A4	ČÍSLO ZAKÁZKY 22-025.1		