


DOPRAVNÍ INFRASTRUKTURA - OSTATNÍ		
STAV	NÁVRH	
●		TURISTICKÁ TRASA
TECHNICKÁ INFRASTRUKTURA		
STAV	NÁVRH	
↔		NADZEMNÍ VEDENÍ ELEKTRICKÉ ENERGIE VN
●		TRAFOSTANICE
—		KABELOVÉ KOMUNIKAČNÍ VEDENÍ
—		STL PLYNOVOD
→		VODOVODNÍ ŘAD
—		JEDNOTNÝ KANALIZAČNÍ ŘAD
—		DEŠŤOVÝ KANALIZAČNÍ ŘAD
—		SPLAŠKOVÝ KANALIZAČNÍ ŘAD

ZÁZNAM O ÚČINNOSTI	
a) Vydávající správní orgán: Zastupitelstvo města Lišov	b) Datum nabytí účinnosti:
c) Oprávněná úřední osoba pořizovatele: jméno a příjmení: Ing. arch. Radek Boček funkce: oprávněná úřední osoba pořizovatele podpis:	Otisk úředního razítka pořizovatele:
jméno a příjmení: Bc. Jiří Švec funkce: starosta města Lišov podpis:	

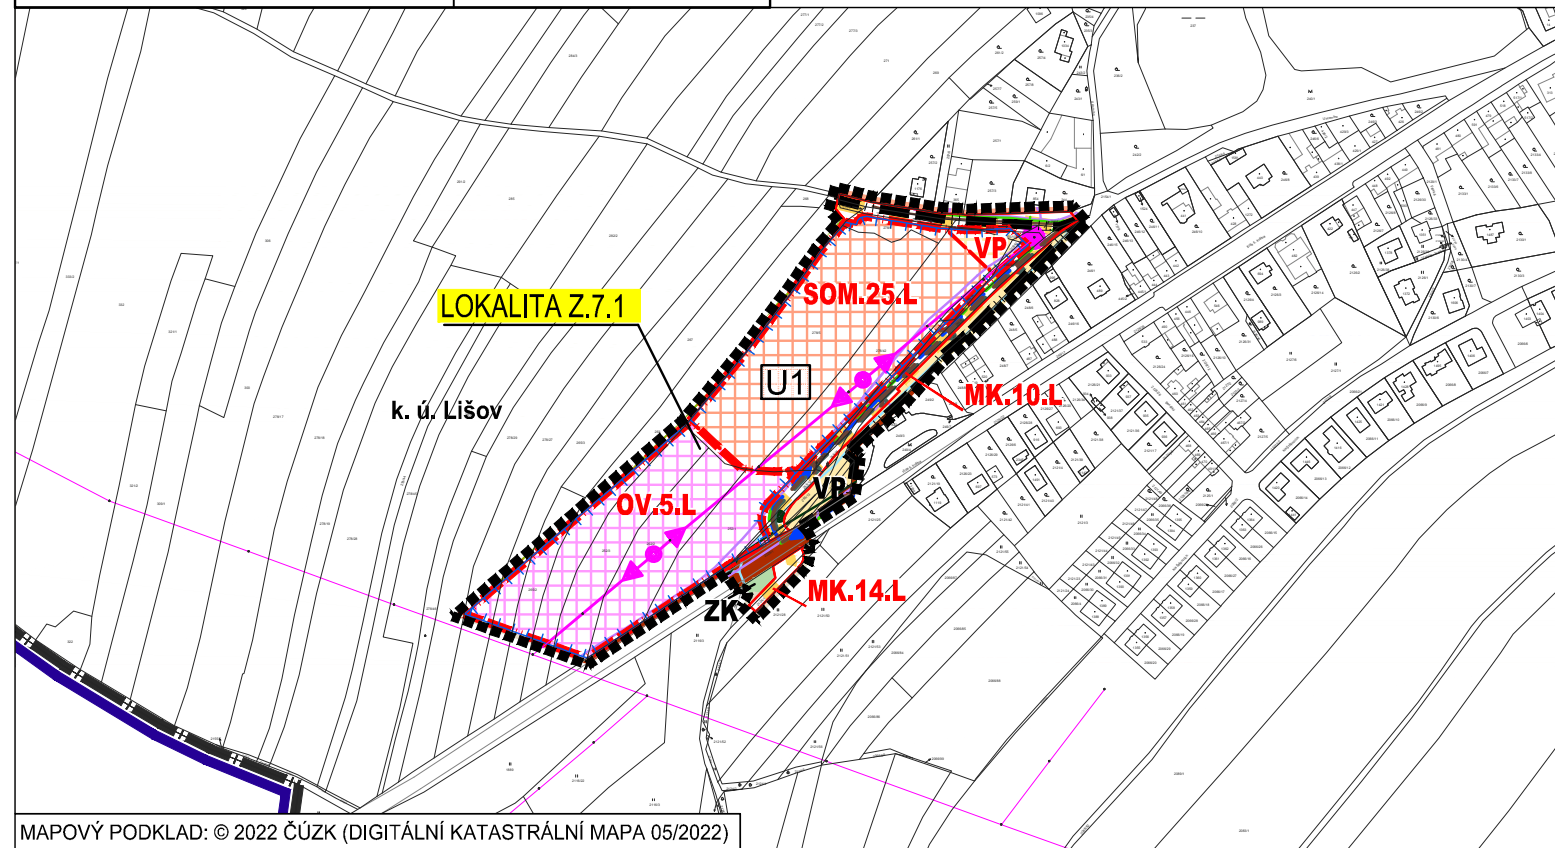


ZMĚNA Č. 7 ÚP LIŠOV

NÁVRH PRO VEŘEJNÉ PROJEDNÁNÍ

LEGENDA

HRANICE A ZNAČENÍ	
	HRANICE ŘEŠENÉHO ÚZEMÍ ZMĚNY č. 7 ÚP LIŠOV (ODSAZENÁ O 4 M VNĚ)
	LOK. Z.7.x POPIS LOKALIT ZMĚNY č. 7 ÚP LIŠOV
	HRANICE SPRÁVNÍHO ÚZEMÍ OBCE
	HRANICE A POPIS KATASTRÁLNÍHO ÚZEMÍ
	HRANICE ZASTAVĚNÉHO ÚZEMÍ KE DNI 1. 1. 2017
	HRANICE ZASTAVITELNÝCH PLOCH
	OZNAČENÍ PLOCH STABILIZOVANÉHO ÚZEMÍ / OZNAČENÍ PLOCH ZMĚN (PLOCHY S ROZDÍLNÝM ZPŮSOBEM VYUŽITÍ)
	VYMEZENÍ ČÁSTÍ ÚZEMNÍHO PLÁNU S PRVKY REGULAČNÍHO PLÁNU
PLOCHY S ROZDÍLNÝM ZPŮSOBEM VYUŽITÍ	
STABILIZOVANÉ PLOCHY	PLOCHY ZMĚN
	PLOCHY SMÍŠENÉ OBYTNÉ MĚSTSKÉ (SOM)
	PLOCHY OBČANSKÉHO VYBAVENÍ (OV)
	PLOCHY DOPRAVNÍ INFRASTRUKTURY - SILNICE I. TŘÍDY (I., DS.I)
	PLOCHY DOPRAVNÍ INFRASTRUKTURY - MÍSTNÍ A ÚČELOVÉ KOMUNIKACE (MK)
	PLOCHY VEŘEJNÝCH PROSTRANSTVÍ (VP)
	PLOCHY VODNÍ A VODOHOSPODÁŘSKÉ, ZAMOKŘENÉ PLOCHY A VÝTOPY RYBNÍKŮ (PV)
	PLOCHY ZELENĚ KRAJINNÉ (ZK)

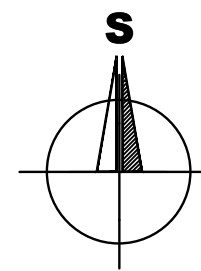

BRŮHA A KRAMPERA, ARCHITEKTI, spol. s r. o.
PROJEKČNÍ A INŽENÝRSKÁ KANCELÁŘ, VODNÍ 12/42, 370 06 Č.BUDĚJOVICE tel: 387425213 info@bkarchitekti.cz

	VEDOUCÍ PROJEKTANT	ZODPOVĚDNÝ PROJEKTANT	KRESLIL
	ING. ARCH. JIŘÍ BRŮHA	ING. ARCH. JIŘÍ BRŮHA	IVA KRÝCHOVÁ
	POŘIZOVATEL MÚ LIŠOV, OPRAVNĚNÁ ÚŘEDNÍ OSOBA POŘIZOVATELE: ING. ARCH. RADEK BOČEK		
AKCE	ZMĚNA Č. 7 ÚP LIŠOV v k. ú. Lišov		ČÍSLO VÝKRESU 1.2.
VÝKRES 1.2. HLAVNÍ VÝKRES			ČÍSLO PARÉ
STUPEŇ nVP	MĚŘÍTKO 1:5 000	DATUM 05/2022	
FORMÁT 2A4	ČÍSLO ZAKÁZKY 22-025.1		