


ZÁZNAM O ÚČINNOSTI	
a) Vydávající správní orgán: Zastupitelstvo města Lišov	b) Datum nabytí účinnosti:
c) Oprávněná úřední osoba pořizovatele: jméno a příjmení: Ing. arch. Radek Boček funkce: oprávněná úřední osoba pořizovatele podpis:	Otisk úředního razítka pořizovatele:
jméno a příjmení: Bc. Jiří Švec funkce: starosta města Lišov podpis:	

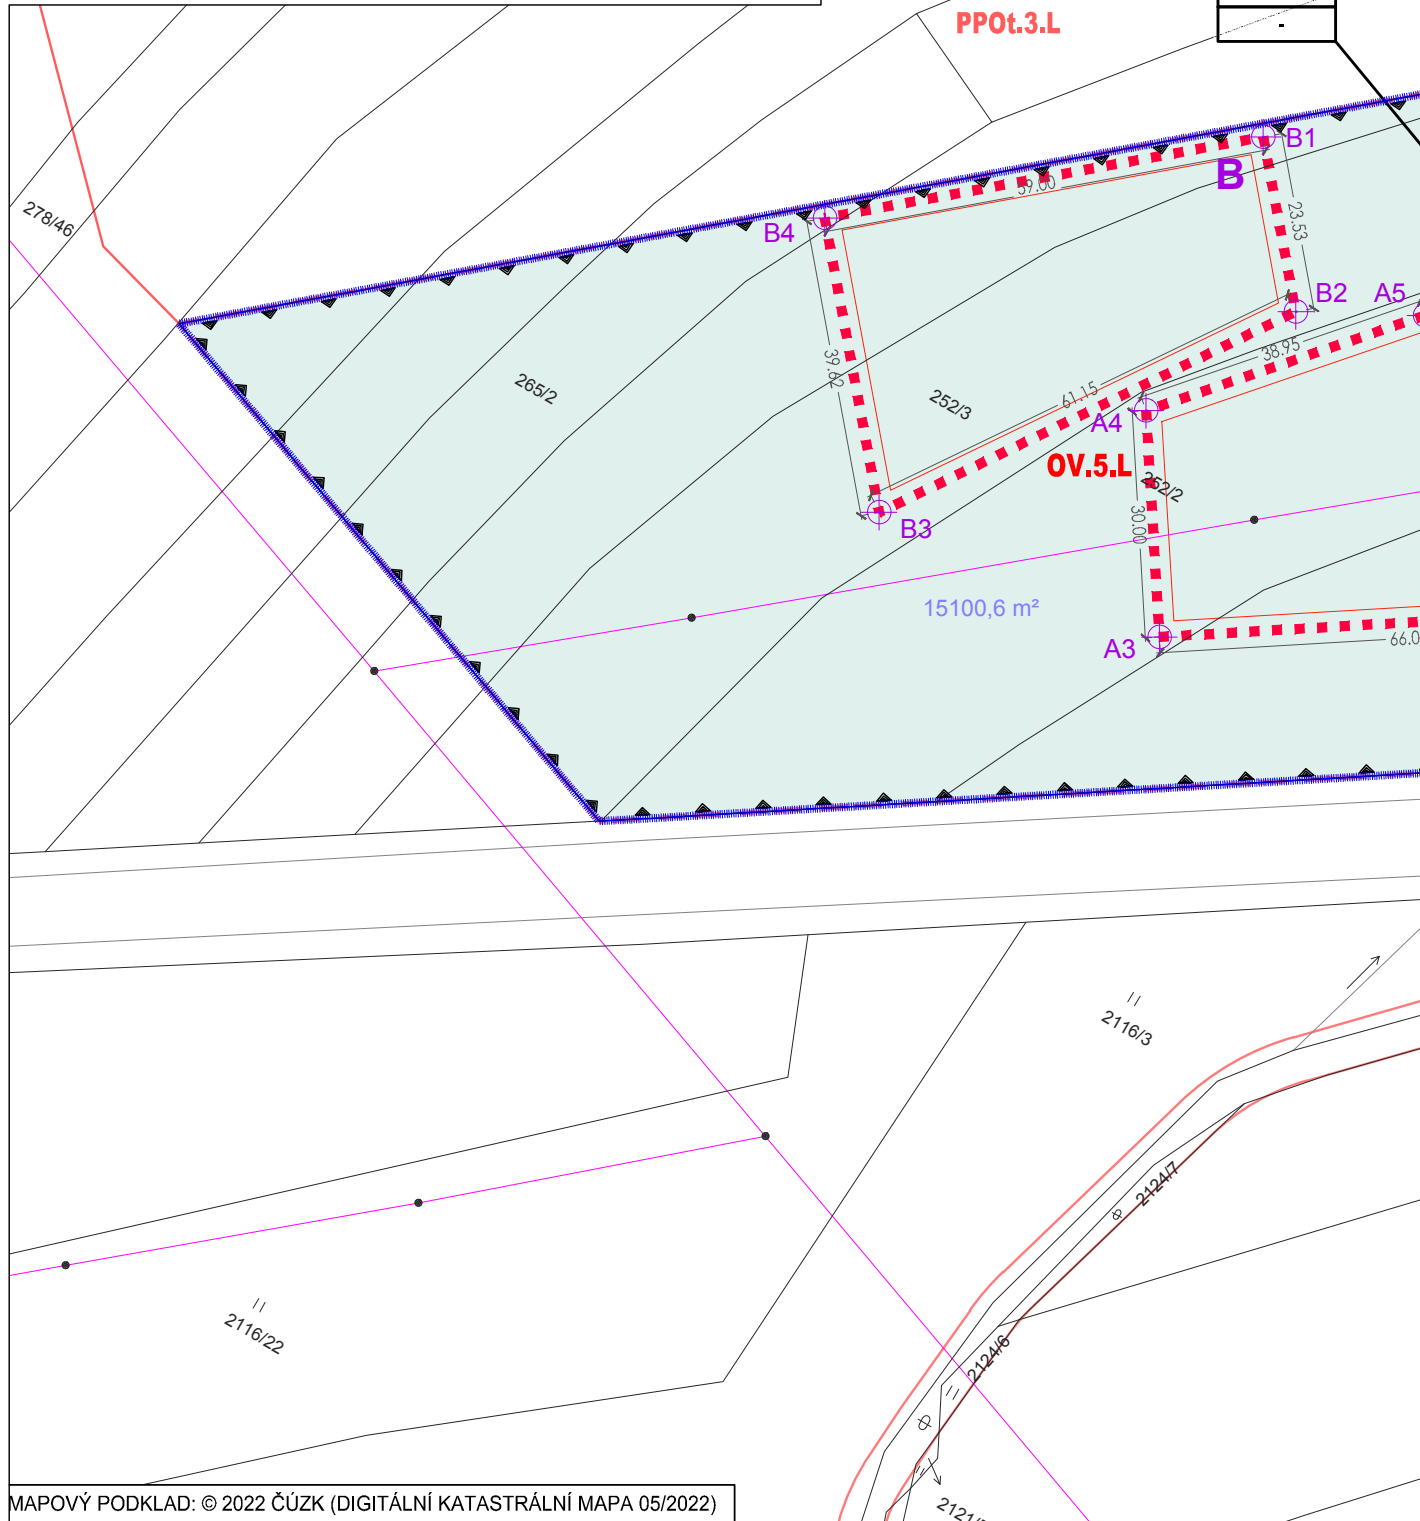

SOUŘADNICE VYBRANÝCH BODŮ STAVEBNÍCH ČAR								
OZN. BODU	X	Y	OZN. BODU	X	Y	OZN. BODU	X	Y
A1	-746691.3258	-1163206.8675	B4	-746795.7389	-1163242.7682	D4	-746671.4809	-1163135.8348
A2	-746674.5561	-1163232.3435	C1	-746684.9302	-1163152.0145	D5	-746671.4115	-1163126.2611
A3	-746729.6844	-1163268.6321	C2	-746640.4665	-1163193.8437	D6	-746642.8290	-1163088.3684
A4	-746746.1638	-1163243.5972	C3	-746644.2809	-1163197.8984	E1	-746597.3935	-1163039.8261
A5	-746720.5517	-1163214.2533	C4	-746677.8012	-1163196.4774	E2	-746546.9100	-1163047.7678
A6	-746708.4630	-1163206.2958	C5	-746706.9207	-1163169.0832	E3	-746519.4443	-1163073.6062
A7	-746703.0197	-1163214.5651	C6	-746693.0944	-1163152.4500	E4	-746568.1019	-1163121.8791
B1	-746750.8551	-1163204.4740	D1	-746634.3711	-1163088.3684	E5	-746622.7306	-1163070.4871
B2	-746735.5844	-1163222.3724	D2	-746582.9501	-1163136.7427	E6	-746623.1802	-1163060.7548
B3	-746770.0244	-1163272.9076	D3	-746625.6067	-1163178.9909	E7	-746606.8294	-1163041.4441


REGULACE V PLOCHÁCH S PRVKY REGULAČNÍHO PLÁNU	
	VYMEZENÍ PLOCH ÚZEMNÍHO PLÁNU S PRVKY REGULAČNÍHO PLÁNU
	OZNAČENÍ PLOCH ÚZEMNÍHO PLÁNU S PRVKY REGULAČNÍHO PLÁNU
	BLOK
	HRANICE MEZI POZEMKY
	ORIENTAČNÍ VÝMĚRA POZEMKU
	ORIENTAČNÍ KÓTY ODSUPŮ A VZDÁLENOSTÍ
REGULAČNÍ PRVKY	
	STAVEBNÍ ČÁRA VOLNÁ
U1.x	= OZNAČENÍ BLOKU S PRVKY REGULAČNÍHO PLÁNU
KAZ ≥	= KOEFICIENT MINIMÁLNÍHO PODÍLU ZELENĚ
I±, 0°-35°	= PODLAŽNOST: I - NADZEMNÍ PODLAŽÍ, + MOŽNOST PODKROVÍ, - PODZEMNÍ PODLAŽÍ
V. ≤ ... m	= SKLON STŘECHY
V. ≤ ... m	= MAXIMÁLNÍ VÝŠKA HŘEBENE NAD TERÉNEM (U ROVNÝCH STŘECH = VÝŠKA ATIKY)
min. ... m²	= MINIMÁLNÍ VÝMĚRA POZEMKU VZNIKLÉHO PARCELACÍ
P	= PRO STAVBY RD PLATÍ POVINNOST ZŘÍDIT MIN. 2 PARKOVACÍ STÁNÍ V OBJEKTU NEBO NA VLASTNÍM POZEMKU
6.00	KÓTA ODSUPU REGULAČNÍCH ČAR
	ILUSTRATIVNÍ PŮDORYS OBJEKTU

ZMĚNA č. 7 ÚP LIŠOV

NÁVRH PRO VEŘEJNÉ PROJEDNÁNÍ

LEGENDA

HRANICE A ZNAČENÍ	
	HRANICE A POPIS PLOCH S ROZDÍLNÝM ZPŮSOBEM VYUŽITÍ - PLOCHY ZMĚN
	POPIS PLOCH S ROZDÍLNÝM ZPŮSOBEM VYUŽITÍ - STABILIZOVANÉ PLOCHY

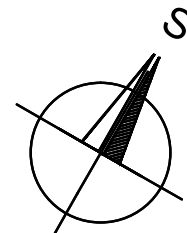

BRŮHA A KRAMPERA, ARCHITEKTI, spol. s r.o. PROJEKČNÍ A INŽENÝRSKÁ KANCELÁŘ, VODNÍ 12/42, 370 06 Č.BUDĚJOVICE tel: 387425213 info@bkarchitekti.cz			
	VEDOUcí PROJEKTANT	ZODPOVĚDNÝ PROJEKTANT	KRESLIL
	ING. ARCH. JIŘÍ BRŮHA	ING. ARCH. JIŘÍ BRŮHA IVA KRÝCHOVÁ	IVA KRÝCHOVÁ
POŘIZOVATEL MÚ LIŠOV, OPRAVNĚNÁ ÚŘEDNÍ OSOBA POŘIZOVATELE: ING. ARCH. RADEK BOČEK			
AKCE			ČÍSLO VÝKRESU
ZMĚNA č. 7 ÚP LIŠOV			I.4.A.
v k. ú. Lišov			ČÍSLO PARE
VÝKRES I.4.A. VÝKRES ČÁSTI ÚP S PRVKY REGULAČNÍHO PLÁNU – PLOCHA U1			
STUPEŇ nVP	MĚŘÍTKO 1:1 000	DATUM 05/2022	
FORMÁT 4A4	ČÍSLO ZAKÁZKY 22-025.1		