


**ŘEZ: D-D:**

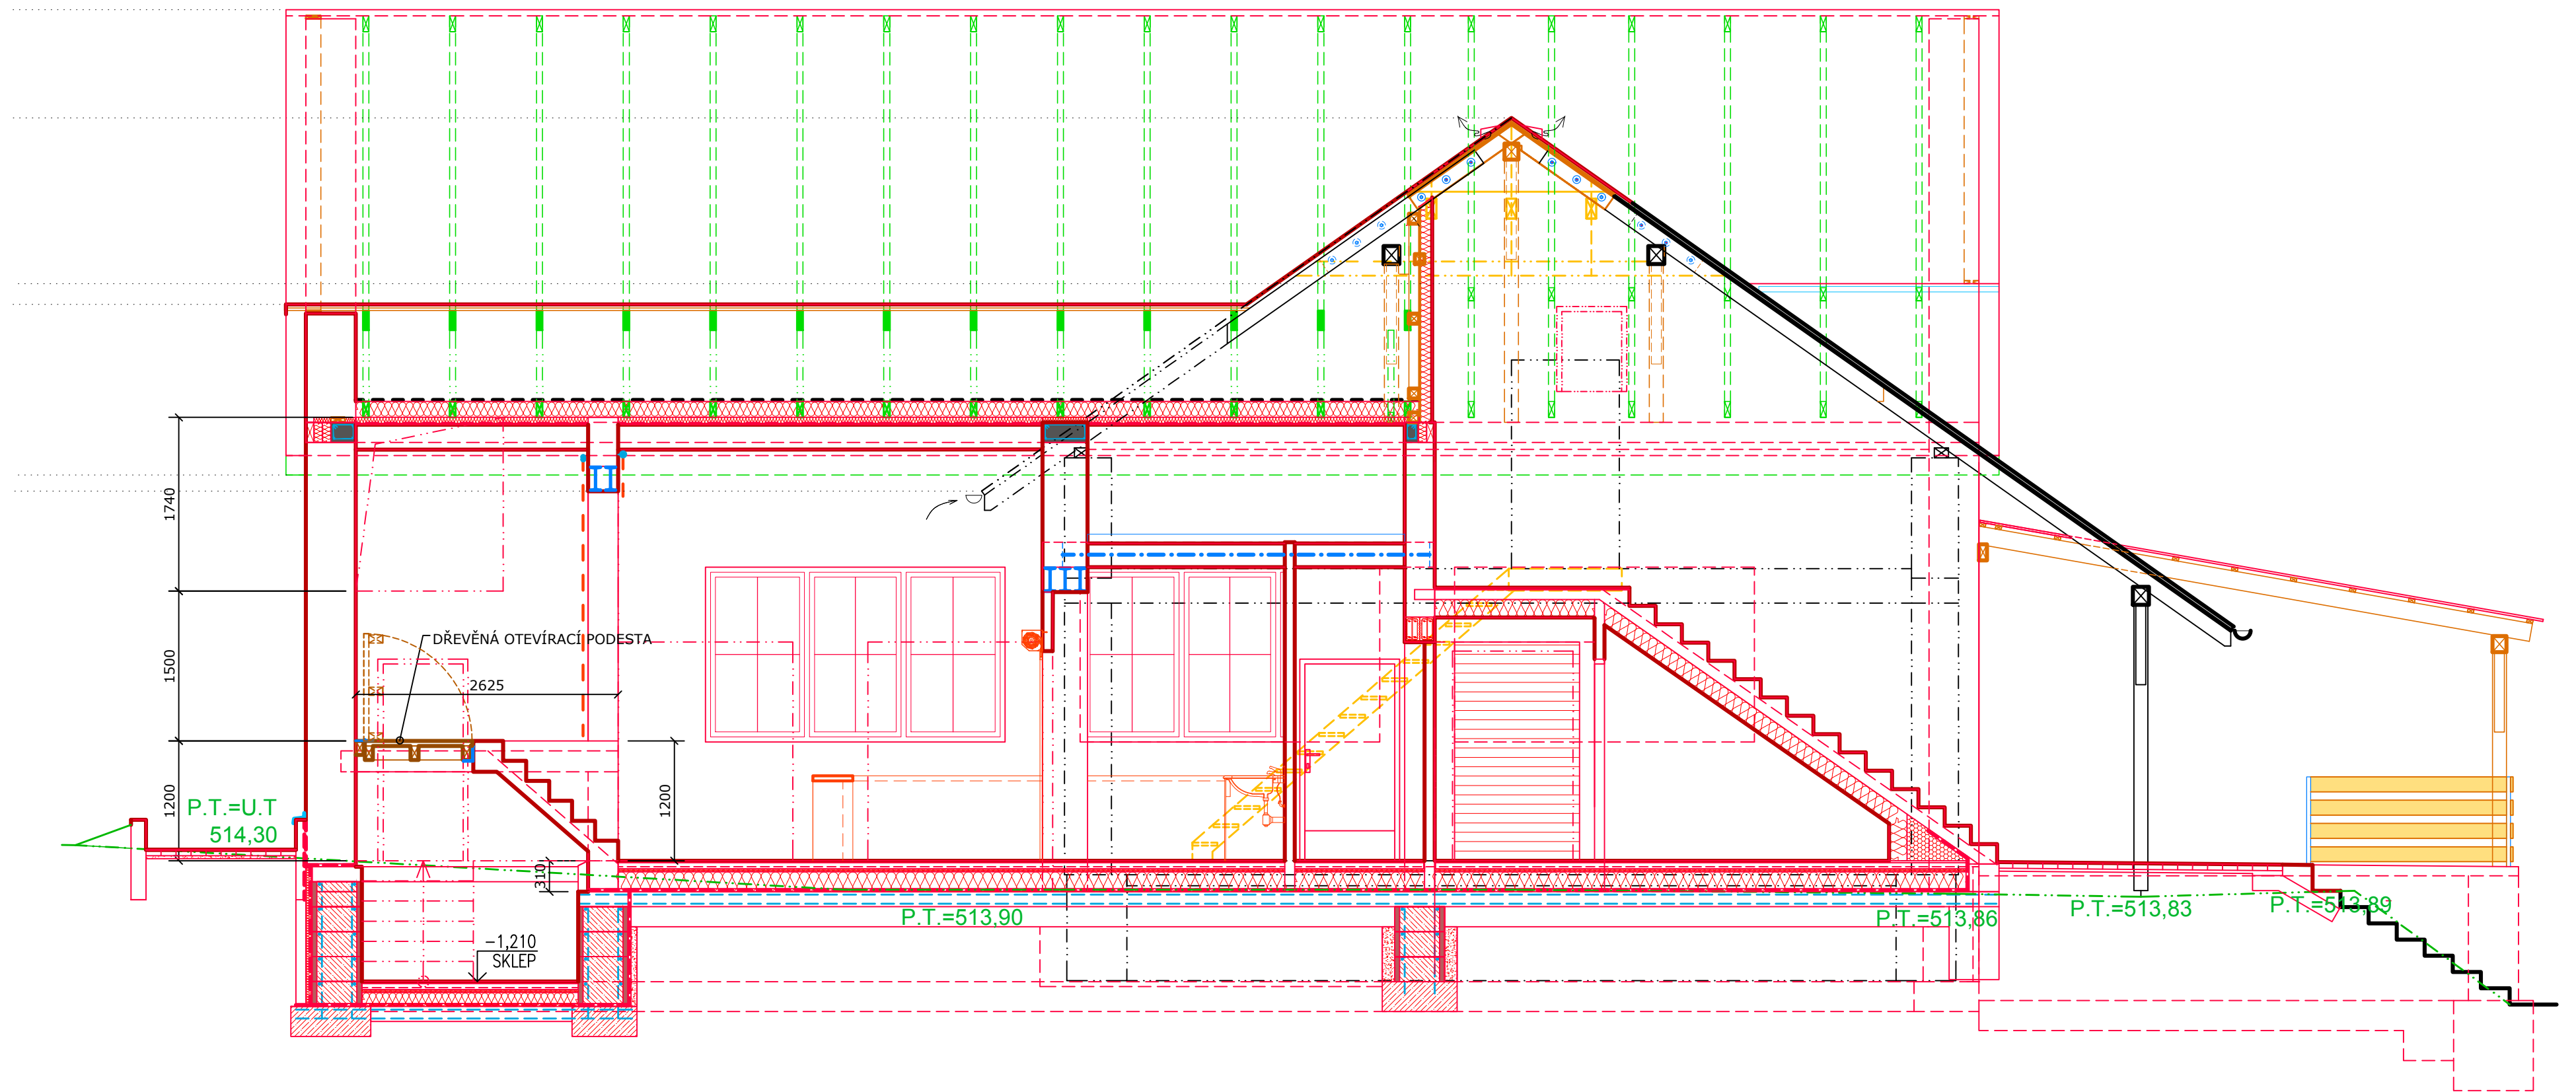

**ŘEZ PODÁVACÍM OKNEM:**

