



Rozhledová vzdálenost na 6  
přecházení dle ČSN 7361

Levý rozhled dopravně významného sjezdu pro  
v=50km/hod a vozidlo skupiny 2 dle ČSN  
736102. Vrchol rozhledu 2,5m od hrany  
komunikace, Xc=65m.

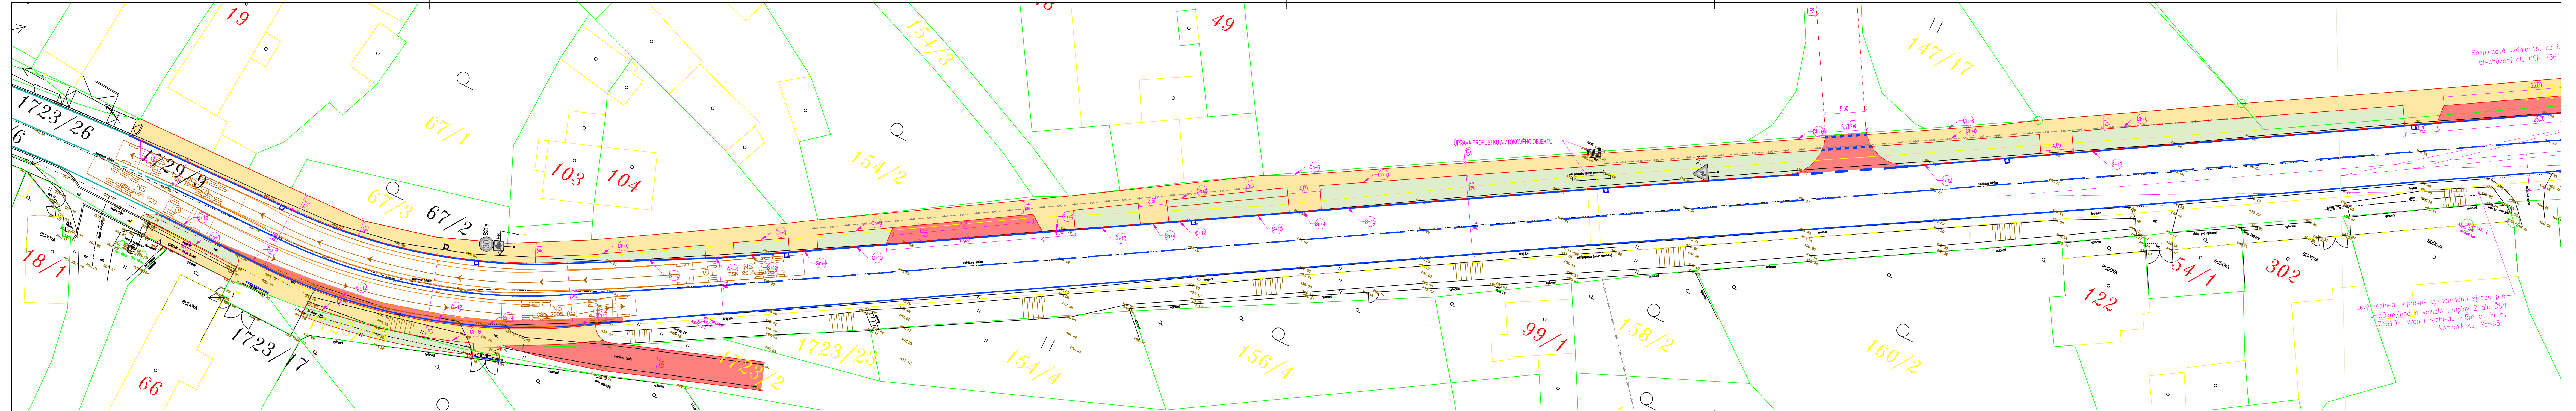

**LEGENDA:**

- zeleň
- asfaltový povrch
- zámková dlažba
- VDZ stávající
- VDZ – návrh/obnovení
- hrana navržená
- hrana stávající
- odvodňovací žlaby, uliční vpusti
- sklon navrženého povrchu
- kanalizace navržená

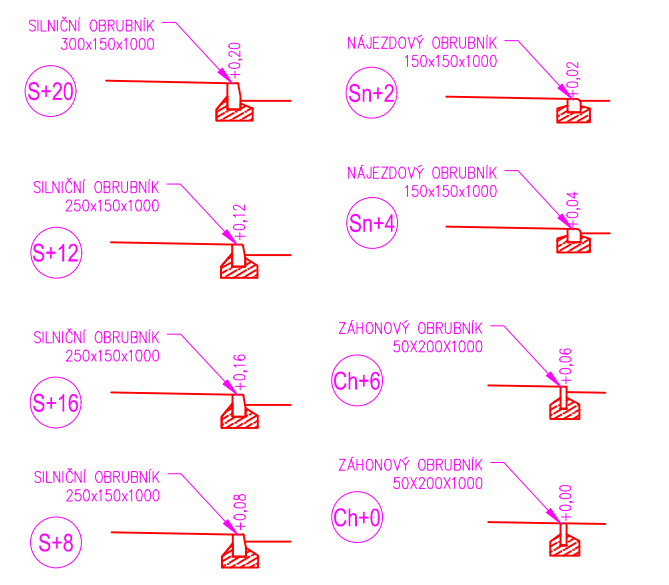

<b>VED. PROJEKTANT</b> Ing. Ondřej Zenkl	<b>ZOD. PROJEKTANT</b> Ing. Ondřej Zenkl	<b>KRESLIL</b> Bořek Bubeniček
<b>OBJEDNATEL:</b> 2 ce	Obec Vln, 373 63 Vln 75	
<b>AKCE:</b> Stupeň dopravního zkolování a návrh chodníku proávaním silnicí II/003 dot. Vln		
<b>Situace č.3</b>		
<b>DATUM:</b> červen 2019	<b>DRUH DOK.:</b> STUDIJE	
<b>Č. ZAKÁZKY:</b> 19 085 Z1	<b>MĚRÍTKO:</b> 1:250	<b>FORMÁT:</b> 6xA4

**Zenkl CB s.r.o.**

**DOPRAVNĚ-INŽENÝRSKÁ  
PROJEKČNÍ KANCELÁŘ**

ICO: 281 31 339    tel: 386 360 807  
Jiravcova 2, 370 01    České Budějovice  
www.zenklcb.cz    zenkl@zenklcb.cz

**Č. VYKRESU:** 4,    **Č. PARE:**

